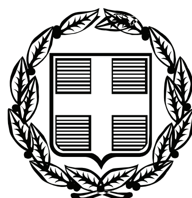


ΕΦΗΜΕΡΙΣ ΤΗΣ ΚΥΒΕΡΝΗΣΕΩΣ

ΤΗΣ ΕΛΛΗΝΙΚΗΣ ΔΗΜΟΚΡΑΤΙΑΣ

ΤΕΥΧΟΣ ΤΕΤΑΡΤΟ **Αρ. Φύλλου 347**

7 Ιουλίου 2010

ΠΕΡΙΕΧΟΜΕΝΑ

ΑΠΟΦΑΣΕΙΣ

Επικύρωση καθορισμού οριογραμμών του υπ' αριθμ. 1897 ρέματος της Σ.Δ. 1957 του αγροκτήματος Ηράκλειας του Δήμου Ηράκλειας Ν. Σερρών. 1
Κήρυξη έκτασης ως αναδασωτέας, συνολικού εμβαδού 4.376,76 τετρ. μέτρων, στη θέση «Λάκκα Στραβά» περιφέρειας Δ.Δ. Περαχώρας του Δήμου Λουτρακίου - Περαχώρας Νομού Κορινθίας, λόγω εκχέρσωσης. 2

ΑΠΟΦΑΣΕΙΣ

Αριθμ. 8488/2009 (1)

Επικύρωση καθορισμού οριογραμμών του υπ' αριθμ. 1897 ρέματος της Σ.Δ. 1957 του αγροκτήματος Ηράκλειας του Δήμου Ηράκλειας Ν. Σερρών.

Η ΓΕΝΙΚΗ ΓΡΑΜΜΑΤΕΑΣ
ΠΕΡΙΦΕΡΕΙΑΣ ΚΕΝΤΡΙΚΗΣ ΜΑΚΕΔΟΝΙΑΣ

Έχοντας υπόψη:

1. Τις διατάξεις του Ν. 1558/85 «Κυβέρνηση και Κυβερνητικά όργανα».

2. Τον Ν. 1622/86 «Τοπική αυτοδιοίκηση, Περιφερειακή ανάπτυξη και δημοκρατικός προγραμματισμός» και τον Ν. 1832/89.

3. Τις διατάξεις του Π.Δ. 71/93 «Καθορισμός αρμοδιοτήτων που διατηρούνται από τον Υπουργό και τις Περιφερειακές Αρχές ή όργανα διανομαρχιακού επιπέδου της Γ.Γ. Δημοσίων Έργων του Υ.ΠΕ.ΧΩ.Δ.Ε.

4. Τις διατάξεις του Ν. 2503/97 «Διοίκηση, οργάνωση, στελέχωση της Περιφέρειας, ρύθμιση θεμάτων για την τοπική αυτοδιοίκηση και άλλες διατάξεις».

5. Την 8063/30.10.2008 απόφαση Γενικού Γραμματέα Περιφέρειας Κεντρικής Μακεδονίας περί ανάθεσης αρμοδιοτήτων και μεταβίβασης του δικαιώματος υπογραφής «Με εντολή Γενικού Γραμματέα» αποφάσεων, εγγράφων και άλλων πράξεων στον Γενικό Διευθυντή, στους Προϊσταμένους Διευθύνσεων, Τμημάτων και Γραφείων των Υπηρεσιών της Περιφέρειας Κεντρικής Μακεδονίας.

6. Τις διατάξεις του άρθρου 6 του Ν. 880/79, όπως τροποποιήθηκε με το άρθρο 5 του Ν. 3010/2002 (ΦΕΚ 91/τ.Α΄/25.4.2002).

7. Το γεγονός ότι το οικείο Δημοτικό Συμβούλιο Ηράκλειας δεν γνωμοδότησε σχετικά με την υπόψη οριοθέτηση, αν και προσκλήθηκε νομότυπα με το 3557/13.10.2009 έγγραφο της Διεύθυνσης Τεχνικών Υπηρεσιών Ν.Α. Σερρών.

8. Την απόφαση υπ' αριθμόν 4129/19.11.2009 της Διεύθυνσης Τεχνικών Υπηρεσιών της Νομαρχιακής Αυτοδιοίκησης Σερρών, με την οποία καθορίζονται οι οριογραμμές του υπ' αριθμ. 1897 ρέματος της Σ.Δ. 1957 του αγροκτήματος Ηράκλειας του Δήμου Ηράκλειας Ν. Σερρών, καθώς και το αντίστοιχο τοπογραφικό διάγραμμα, υπό κλίμακα 1:500, επί του οποίου καθορίσθηκαν με κόκκινη γραμμή οι οριογραμμές του υδατορέματος.

9. Τον φάκελο μελέτης της υπόψη οριοθέτησης, ο οποίος περιλαμβάνει όλα τα προβλεπόμενα στοιχεία από την ισχύουσα νομοθεσία, όπως ελέγχθηκαν και θεωρήθηκαν από την Διεύθυνση Τεχνικών Υπηρεσιών της Νομαρχιακής Αυτοδιοίκησης Σερρών, αποφασίζουμε:

1. Επικυρώνουμε τον καθορισμό των οριογραμμών του υπ' αριθμ. 1897 ρέματος της Σ.Δ. 1957 του αγροκτήματος Ηράκλειας του Δήμου Ηράκλειας Ν. Σερρών, όπως εγκρίθηκαν με την απόφαση υπ' αριθμόν 4129/19.11.2009 της Διεύθυνσης Τεχνικών Υπηρεσιών της Νομαρχιακής Αυτοδιοίκησης Σερρών και φαίνονται με κόκκινη γραμμή στο τοπογραφικό διάγραμμα υπό κλίμακα 1:500 που συνοδεύει την απόφαση αυτή και αποτελεί αναπόσπαστο μέρος αυτής.

2. Η ισχύς της παρούσας απόφασης αρχίζει από τη δημοσίευση της στην Εφημερίδα της Κυβερνήσεως.

Η απόφαση αυτή να δημοσιευθεί στην Εφημερίδα της Κυβερνήσεως, μαζί με το αντίστοιχο τοπογραφικό διάγραμμα που την συνοδεύει.

Θεσσαλονίκη, 18 Ιουνίου 2010

Η Γενική Γραμματέας Περιφέρειας
ΜΑΡΙΑ ΛΙΟΝΗ

ΕΘΝΙΚΟ ΤΥΠΟΓΡΑΦΕΙΟ
Για τεχνικούς λόγους στο σχεδιάγραμμα, έγινε σμίκρυνση, κατά ποσοστό 34%

ΟΡΙΑ ΑΓΡΟΤΕΜΑΧΙΟΥ

ΠΡΟΣ ΧΡΥΣΟΧΩΡΑΦΑ

ΠΕΡΙΦΕΡΕΙΑ ΚΕΝΤΡΙΚΗΣ ΜΑΚΕΔΟΝΙΑΣ ΝΟΜΟΣ ΣΕΡΡΩΝ ΔΗΜΟΣ ΗΡΑΚΛΕΙΑΣ	
ΟΡΙΟΘΕΤΗΣΗ ΤΜΗΜΑΤΟΣ ΡΕΜΑΤΟΣ ΣΤΟ ΥΠ. ΑΡΙΘΜ. 1897 ΡΕΜΑ ΚΕΝΟ ΤΗΣ Σ.Δ. 1957 ΤΟΥ ΑΓΡΟΚΤΗΜΑΤΟΣ ΗΡΑΚΛΕΙΑΣ	
ΜΕΛΕΤΗ ΟΡΙΟΘΕΤΗΣΗΣ	
ΘΕΜΑ ΣΧΕΔΙΟΥ ΟΡΙΖΟΝΤΙΟΓΡΑΦΙΑ	ΑΡΙΘ. ΣΧΕΔΙΟΥ Ο
ΑΝΑΔΟΧΟΣ ΘΕΟΧΑΡΗΣ ΝΙΚΟΛΑΟΣ (Δασολόγος - ΑΠΘ)	
ΚΛΙΜΑΚΑ: 1:500	
ΧΡΟΝΟΣ ΜΕΛΕΤΗΣ: 2009	


ΣΦΡΑΓΙΔΑ - ΥΠΟΓΡΑΦΗ	ΕΠΙΒΛΕΨΗ	ΘΕΩΡΗΣΗ
ΘΕΟΧΑΡΗΣ Σ. ΝΙΚΟΛΑΟΣ ΔΑΣΟΛΟΓΟΣ ΠΤΥΧΙΟΥΧΟΣ Α.Π.Θ. ΚΟΥΚΝΑΚΟΣ ΠΑΝΑΓΙΩΤΗΣ ΔΙΠΛ. ΠΟΛΙΤΙΚΟΣ ΜΗΧΑΝΙΚΟΣ Δ.Π.Θ.		

ΕΓΚΡΙΘΗΚΕ


ΕΠΙΚΥΡΩΘΗΚΕ
Ο καθορισμός των οριογραμμών σύμφωνα με την 8488/2009/18-6-2010 Απόφαση Γεν. Γραμ. Π.Κ.Μ.
Ο Προϊστάμενος Τ.Υ.Ε.
ΤΕΓΟΣ ΝΙΚΟΛΑΟΣ
ΠΟΛΙΤ. ΜΗΧ/ΚΟΣ
ΜΕ Α' 5


33


ΑΠΟΣΤΡΑΓΓΙΣΤΙΚΗ ΤΑΦΡΟΣ
ΑΠΟΣΤΡΑΓΓΙΣΤΙΚΗ
ΟΡΙΑ ΑΓΡΟΤΕΜΑΧΙΟΥ
ΟΡΙΑ ΑΓΡΟΤΕΜΑΧΙΟΥ
ΟΡΙΑ ΑΓΡΟΤΕΜΑΧΙΟΥ
ΠΡΟΣ ΛΙΘΟΤΟΠΟ
ΠΡΟΤΕΙΝΟΜΕΝΗ ΟΡΙΟΘΕΤΗΣΗ
0+000.00
0+050
0+100
0+150

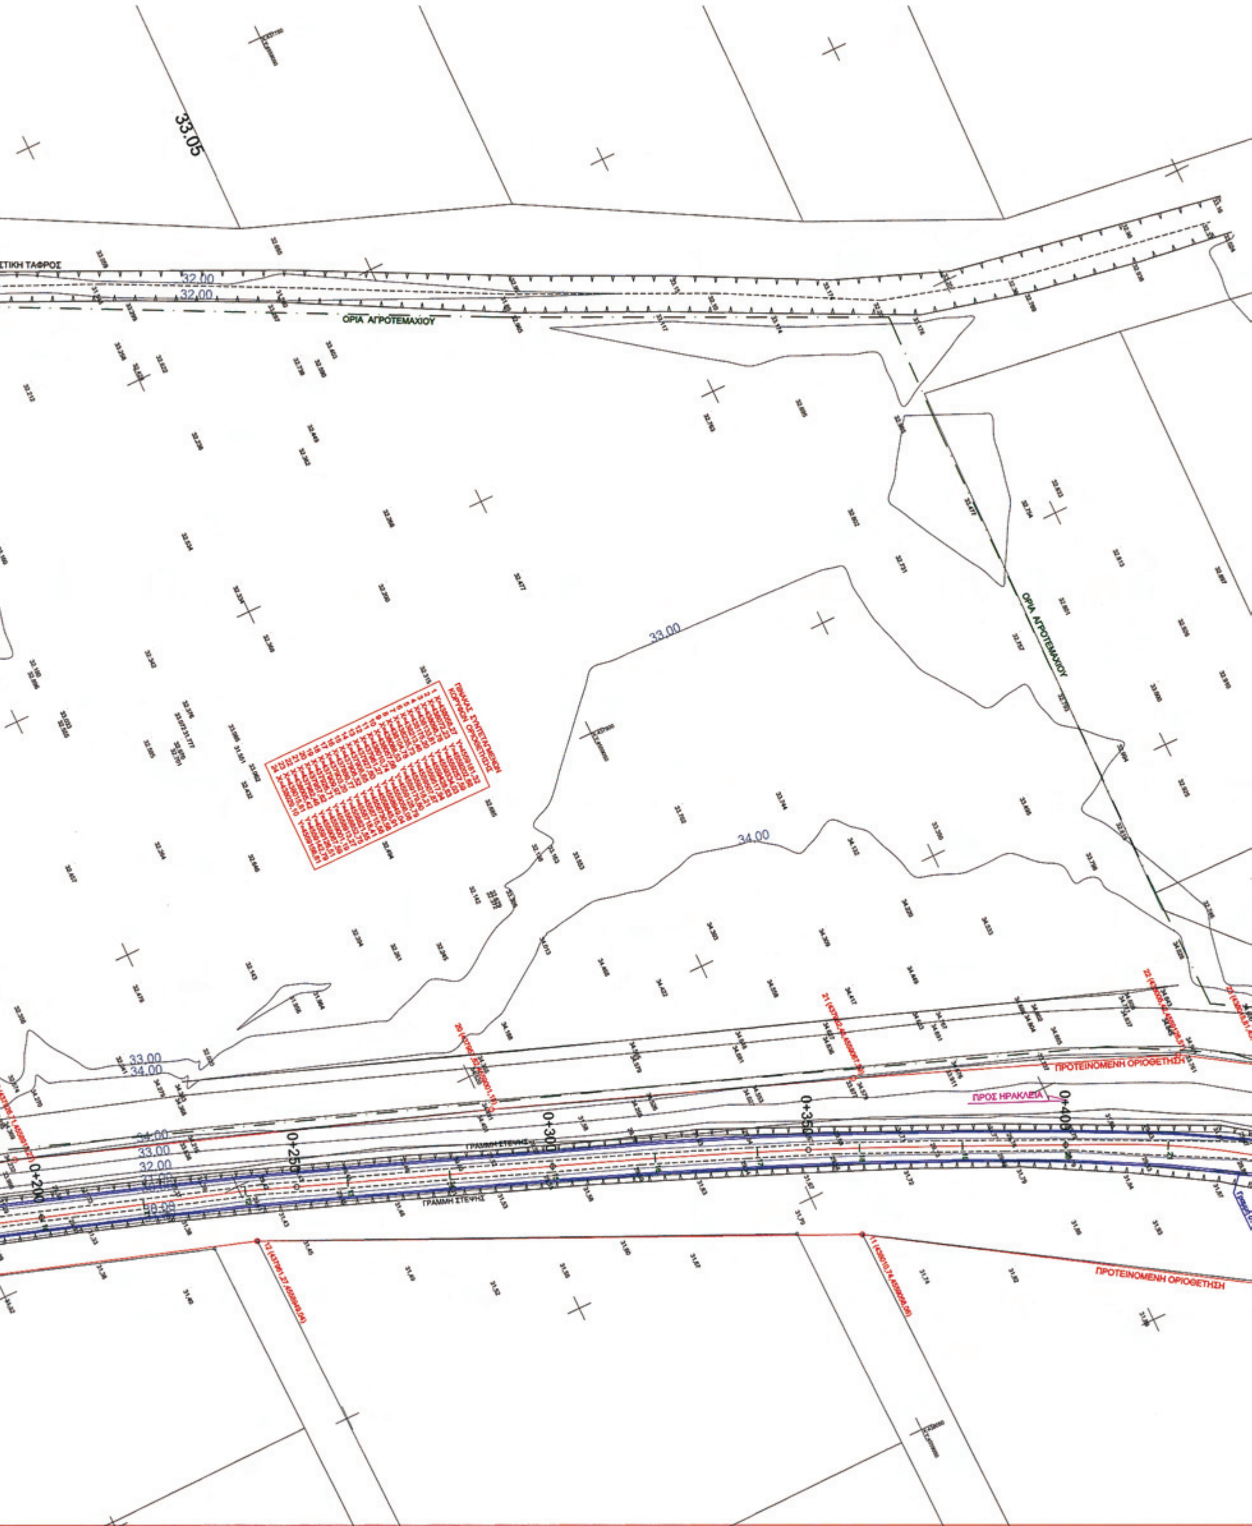

ΟΡΙΑ ΑΓΡΟΤΕΜΑΧΙΟΥ
ΠΡΟΤΕΙΝΟΜΕΝΗ ΟΡΙΟΘΕΤΗΣΗ
ΠΡΟΣ ΗΡΑΚΛΕΙΑ
ΓΡΑΜΜΗ ΣΤΕΨΗΣ
0+200
0+250
0+300
0+350
0+400
33.00
34.00
32.00

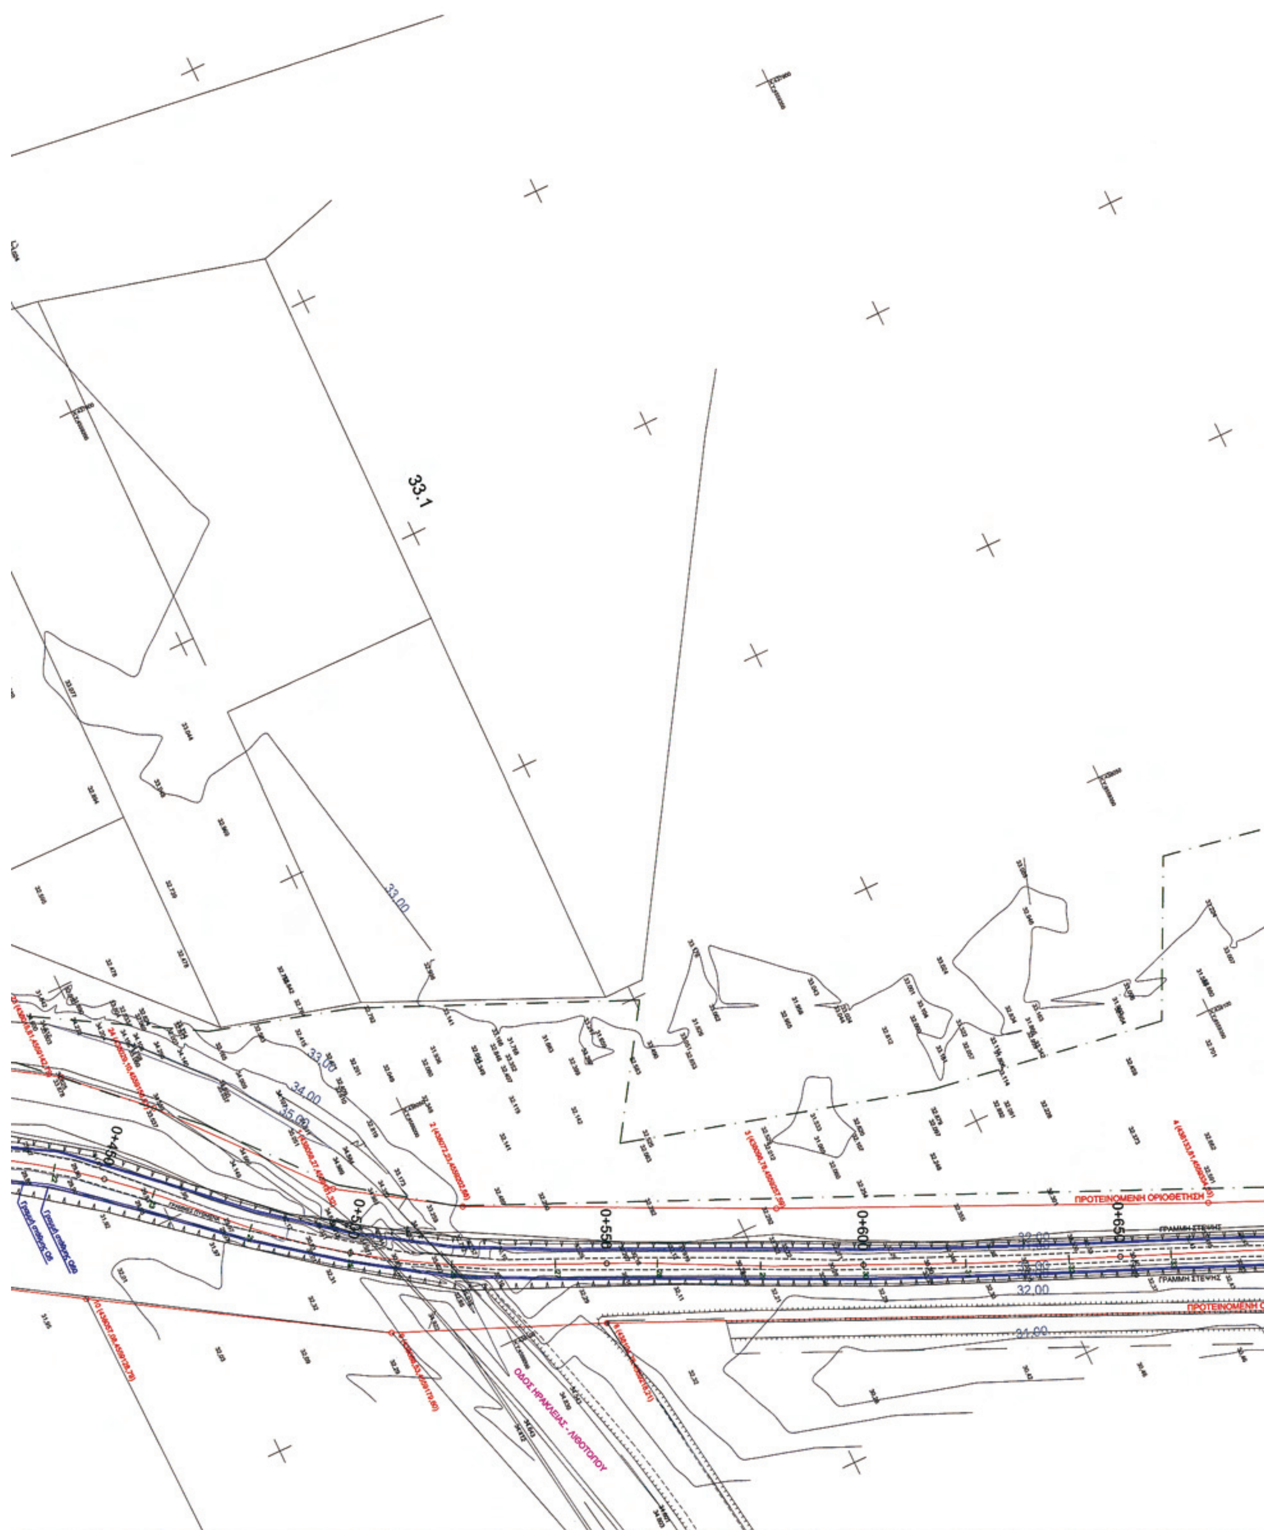
33.1
33.00
34.00
35.00
0+450
0+500
0+550
0+600
0+650
ΠΡΟΤΕΙΝΟΜΕΝΗ ΟΡΙΟΘΕΤΗΣΗ
ΓΡΑΜΜΗ ΣΤΕΨΗΣ
32.00
31.00
ΟΔΟΣ ΗΡΑΚΛΕΙΑΣ - ΛΙΘΟΤΟΠΟΥ

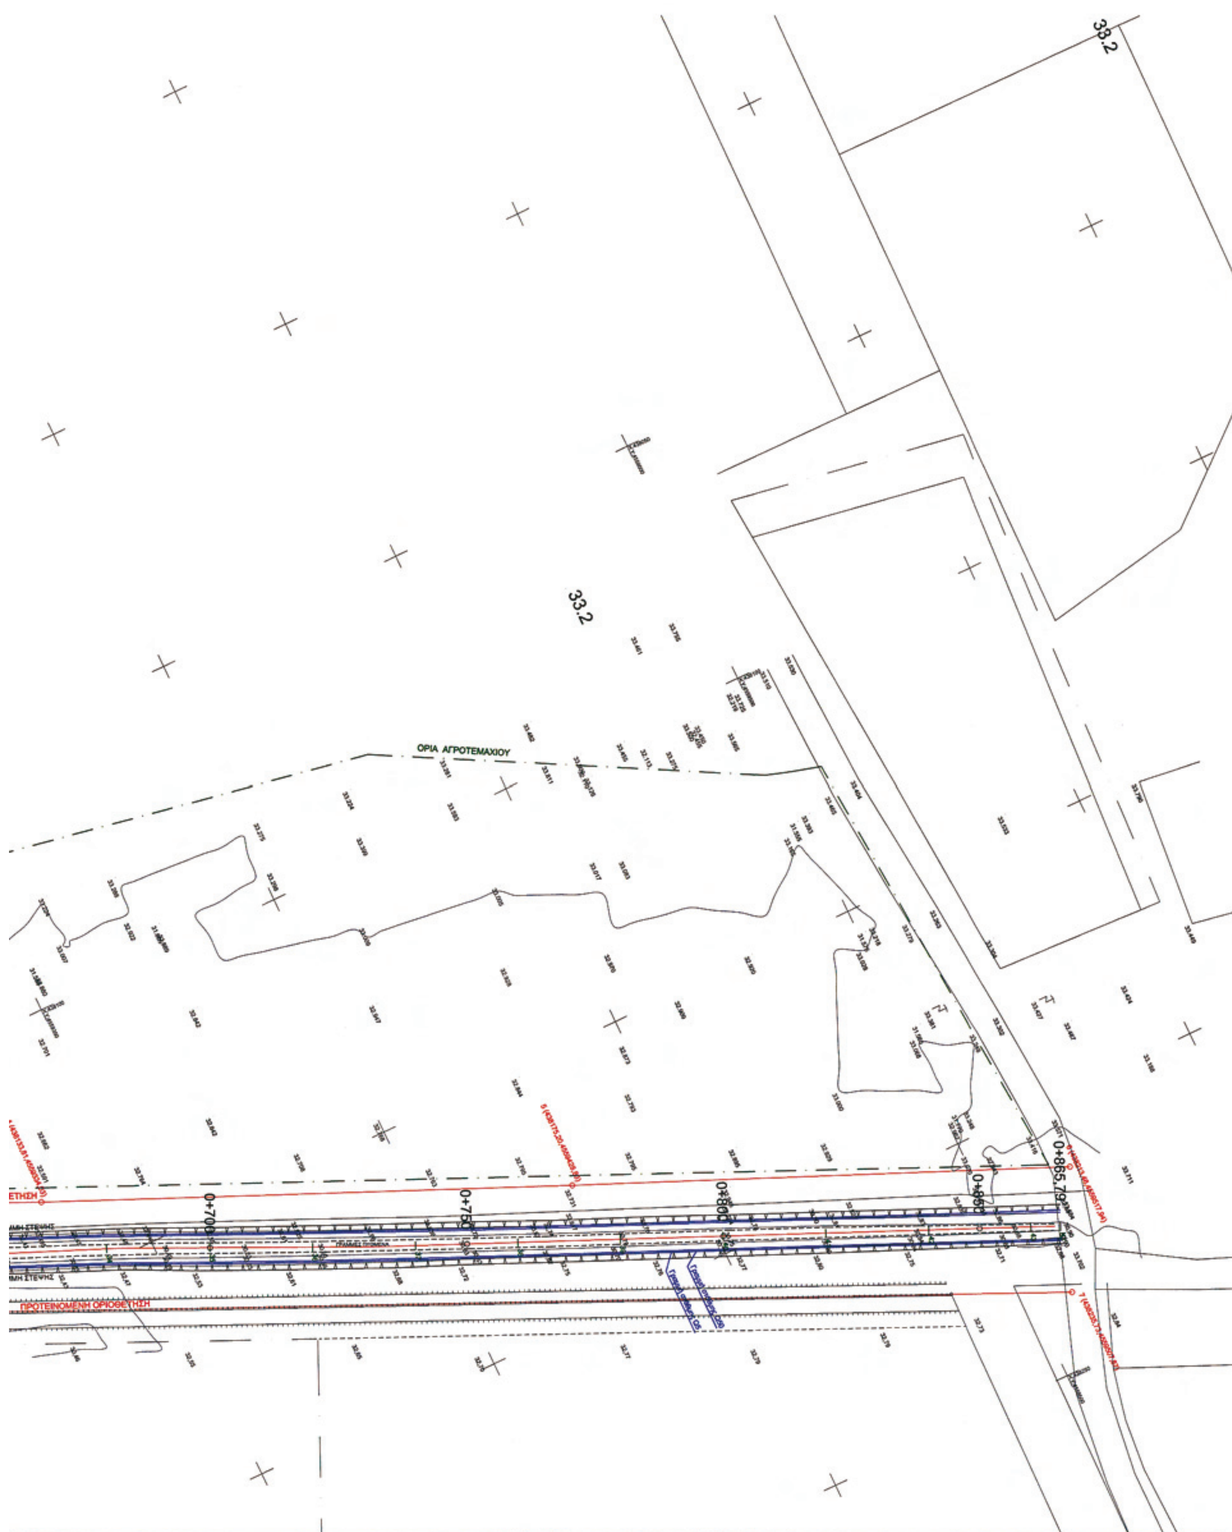
33.2
33.2
ΟΡΙΑ ΑΓΡΟΤΕΜΑΧΙΟΥ
0+700
0+750
0+800
0+850
0+865.79
ΠΡΟΤΕΙΝΟΜΕΝΗ ΟΡΙΟΘΕΤΗΣΗ

Αριθ. 47 (2)

Κήρυξη έκτασης ως αναδασωτέας, συνολικού εμβαδού 4.376,76 τετρ. μέτρων, στη θέση «Λάκκα Στραβά» περιφέρειας Δ.Δ. Περαχώρας του Δήμου Λουτρακίου - Περαχώρας Νομού Κορινθίας, λόγω εκχέρσωσης.

Ο ΓΕΝΙΚΟΣ ΓΡΑΜΜΑΤΕΑΣ
ΠΕΡΙΦΕΡΕΙΑΣ ΠΕΛΟΠΟΝΝΗΣΟΥ

Έχοντας υπόψη:

1. Τις διατάξεις:

α) Του Ν. 2503/1997 «Διοίκηση, οργάνωση, στελέχωση της Περιφέρειας, ρύθμιση θεμάτων για την Τοπική Αυτοδιοίκηση και άλλες διατάξεις».

β) Του Ν. 3200/1955 «Περί διοικητικής αποκέντρωσης» όπως τροποποιήθηκε και συμπληρώθηκε με το Ν.Δ. 532/1970 και μεταγενέστερες διατάξεις.

γ) Της παρ. 1 του άρθρου 24 και της παρ. 3 του άρθρου 117 του Συντάγματος της χώρας μας.

δ) Του Ν. 998/1979 «Περί προστασίας των δασών και των δασικών εν γένει εκτάσεων της χώρας» και συγκεκριμένα των άρθρων 38 και 41 σε συνδυασμό με την παρ. 1 άρθρου 3 του ιδίου Νόμου, όπως τροποποιήθηκε και ισχύει σήμερα.

2. Τις Διαταγές του Υπουργείου Γεωργίας: α) 160417/1180/8.7.80, β) 182447/3049/24.8.80.

3. Την υπ' αριθμ. 7533/5.1.2010 Πρόταση του Δασαρχείου Κορίνθου και τα στοιχεία που συνοδεύουν αυτή, όπως η από 27.4.2009 Αναφορά του Αλεξίου Αδάμ Δασολόγου του Δασαρχείου Κορίνθου και η από 11.12.2009 Αναφορά της Βασιλικής Κουλού Δασολόγου του ιδίου Δασαρχείου, σύμφωνα με την οποία έκταση συνολικού εμβαδού 4.376,76 τετρ. μέτρων, όπως αυτή περιγράφεται με τα στοιχεία Ι, Κ, Λ, Μ, Ν, Ξ, Ο, Υ, Π, Ρ, Σ, β, Τ, Φ, Χ, Ψ, Ω, 5, 4, γ, 3, 2, 1, Ι στο από 11.12.2009 συνημμένο Τοπογραφικό Διάγραμμα κλίμακας 1:1.000, αποτελούμενη από δύο (2) τμήματα, το τμήμα 1α που περιγράφεται με τα στοιχεία Φ, Χ, Ψ, Ω, 5, 4, γ, β, Τ, Φ εμβαδού 1.515,62 τετρ. μέτρων και το τμήμα 2α που περιγράφεται με τα στοιχεία 1, 2, 3, γ, β, Σ, Ρ, Π, Υ, Ο, Ξ, Ν, Μ, Λ, Κ, Ι, 1 εμβαδού 2.861,14 τετρ. μέτρων, εκχερσώθηκε παράνομα και χωρίς την άδεια της αρμόδιας Δασικής Αρχής, σχεδόν στο σύνολο της πριν το έτος 1987 και μέρος μόνο αυτής μετά το 1987, από τον Φόρτη Αθανάσιο και την Φόρτη Ελένη, κατοίκους Αθηνών, ενώ καλυπτόταν διαχρονικά από δάσος Χαλεπίου Πεύκης με συγκόμωση να υπερβαίνει τα πενήντα εκατοστά (0.50) και υπόροφο αείφυλλα πλατύφυλλα (κουμαριά, σχίνο και πρίνο) με συγκόμωση μεγαλύτερη από πενήντα εκατοστά (0.50) και συνεπώς επιβάλλεται η κήρυξη της ως αναδασωτέας, αποφασίζουμε:

Κηρύσσουμε αναδασωτέα τη Δημόσια έκταση συνολικού εμβαδού 4.376,76 τετρ. μέτρων, στη θέση «Λάκκα Στραβά» περιφέρειας Δ.Δ. Περαχώρας του Δήμου Λουτρακίου - Περαχώρας Νομού Κορινθίας, η οποία αποτελεί «δάσος» σύμφωνα με την παρ. 1 άρθρου 3 του Ν. 998/79 όπως τροποποιήθηκε και ισχύει σήμερα, όπως αποτυπώνεται με τα στοιχεία Ι,Κ, Λ, Μ, Ν, Ξ, Ο, Υ, Π, Ρ, Σ, β, Τ, Φ, Χ, Ψ, Ω, 5, 4, γ, 3, 2, 1, Ι στο από 11-12-2009 συνημμένο Τοπογραφικό Διάγραμμα κλίμακας 1:1.000, εντοπίζεται σε Απόσπασμα του υπ' αριθμ. 408 212 Ορθοφωτοχάρτη του Υπ. Γεωργίας έτους 1996-97, με κλίμακα 1:5.000, οριοθετείται με τη χρήση συντεταγμένων στο Ε.Γ.Σ.Α. ΄87, ως εξής:

Σημείο	Ι:	Χ=410398.7700	Υ=4213651.6400
«	Κ:	Χ=410406.9600	Υ=4213657.4000
«	Λ:	Χ=410432.7800	Υ=4213644.6900
«	Μ:	Χ=410439.8200	Υ=4213651.5000
»	Ν:	Χ=410442.1600	Υ=4213651.5500
«	Ξ:	Χ=410481.8800	Υ=4213643.2600
«	Ο:	Χ=410473.1600	Υ=4213624.9000
«	Υ:	Χ=410466.7200	Υ=4213614.6300
«	Π:	Χ=410463.3900	Υ=4213609.5600
«	Ρ:	Χ=410463.9871	Υ=4213601.7756
«	Σ:	Χ=410438.9700	Υ=4213587.5600
«	β:	Χ=410415.9300	Υ=4213575.3000
«	Τ:	Χ=410407.5800	Υ=4213570.7800
«	Φ:	Χ=410389.9900	Υ=4213565.2500
«	Χ:	Χ=410365.7100	Υ=4213550.5200
«	Ψ:	Χ=410350.6900	Υ=4213545.5800
«	Ω:	Χ=410335.1600	Υ=4213542.6300
«	5:	Χ=410328.2800	Υ=4213572.9800
«	4:	Χ=410344.6138	Υ=4213559.3944
«	γ:	Χ=410405.2295	Υ=4213591.0774
«	3:	Χ=410419.3628	Υ=4213598.4648
Σημείο	2:	Χ=410436.5923	Υ=4213612.9730
«	1:	Χ=410435.7397	Υ=4213631.1919

και συνορεύει:

ΒΟΡΕΙΑ: Με μη δασική έκταση

ΝΟΤΙΑ: Με οδό και πέραν αυτής με δάσος

ΑΝΑΤΟΛΙΚΑ: Με μη δασική έκταση


ΔΥΤΙΚΑ: Με μη δασική έκταση

όπου σύνταξε η Δασολόγος του Δασαρχείου Κορίνθου Βασιλική Κουλού και θεώρησε ο Δασάρχης, με σκοπό την επανεγκατάσταση με φυσική ή τεχνητή αναγέννηση της δασικής βλάστησης που καταστράφηκε από την εκχέρσωση.


Η απόφαση αυτή να δημοσιευθεί στην Εφημερίδα της Κυβερνήσεως.

Τρίπολη, 17 Ιουνίου 2010

Ο Γενικός Γραμματέας Περιφέρειας
ΦΩΤΙΟΣ ΧΑΤΖΗΜΙΧΑΛΗΣ

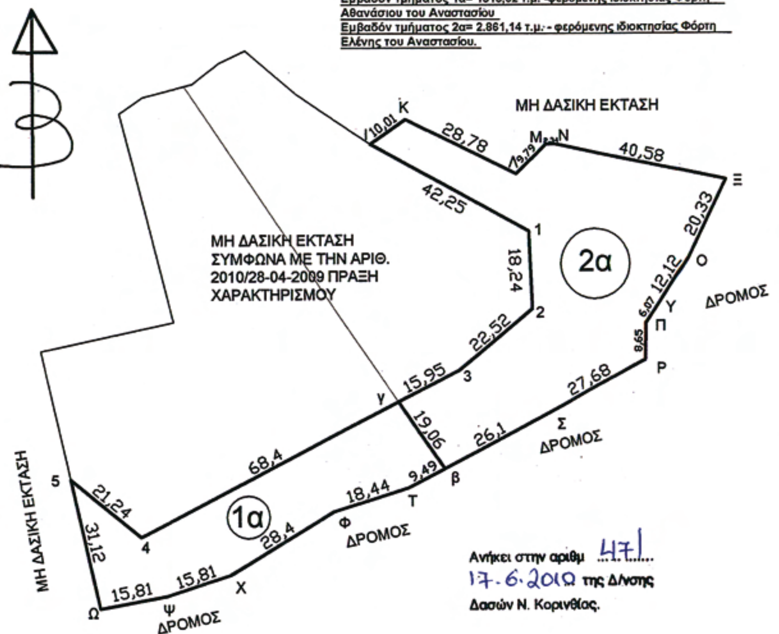

ΑΠΟΣΠΑΣΜΑ ΕΚ ΤΟΥ 408-212 ΟΡΘΟΦΩΤΟΧΑΡΤΗ
(Φωτογραμμετρικό υπόβαθρο από ορθοαναγωγή α/φ έτους 1996-97)
ΚΛΙΜΑΚΑ 1:5.000

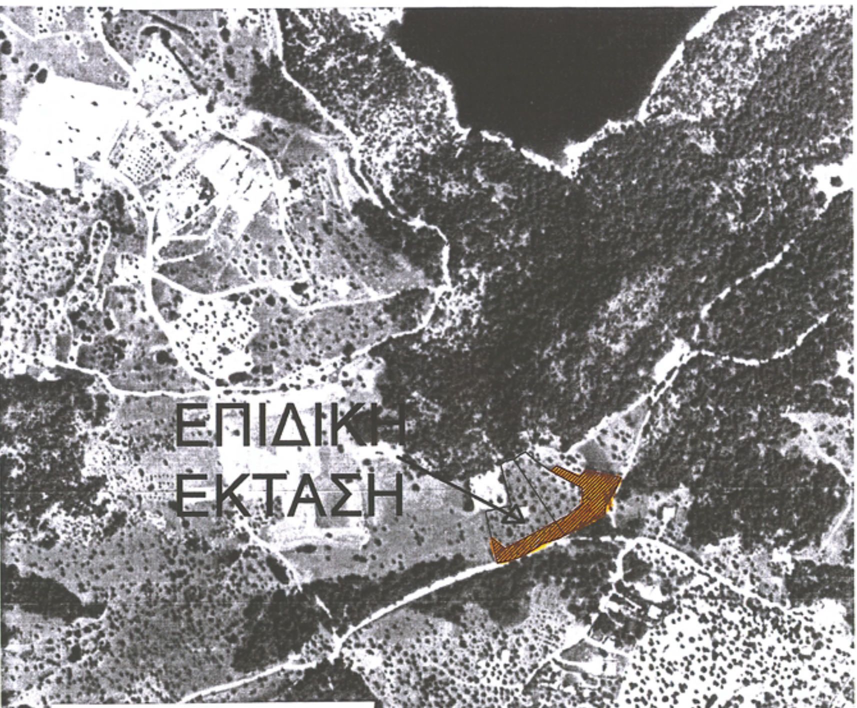

ΟΡΘΟΓΩΝΙΚΕΣ ΣΥΝΤΕΤΑΓΜΕΝΕΣ ΚΟΡΥΦΩΝ
(Σύστημα αναφοράς συντεταγμένων Κρατικό Δίκτυο Ε.Γ.Σ.Α. 87 Datum: GRS '80)

1	410435,7397	4213631,1919
2	410436,5923	4213612,9730
3	410419,3628	4213598,4648
4	410344,6138	4213559,3944
5	410328,2800	4213572,9800
Ω	410335,1600	4213542,6300
Ψ	410350,6900	4213545,5800
Χ	410365,7100	4213550,5200
Φ	410389,9900	4213565,2500
Τ	410407,5800	4213570,7800
β	410415,9300	4213575,3000
Σ	410438,9700	4213587,5600
Ρ	410463,9871	4213601,7756
Π	410463,3900	4213609,5600
Υ	410466,7200	4213614,6300
Ο	410473,1600	4213624,9000
Ξ	410481,8800	4213643,2600
Ν	410442,1600	4213651,5500
Μ	410439,8200	4213651,5000
Λ	410432,7800	4213644,6900
Κ	410406,9600	4213657,4000
Ι	410398,7700	4213651,6400
β	410415,9300	4213575,3000
γ	410405,2295	4213591,0774

